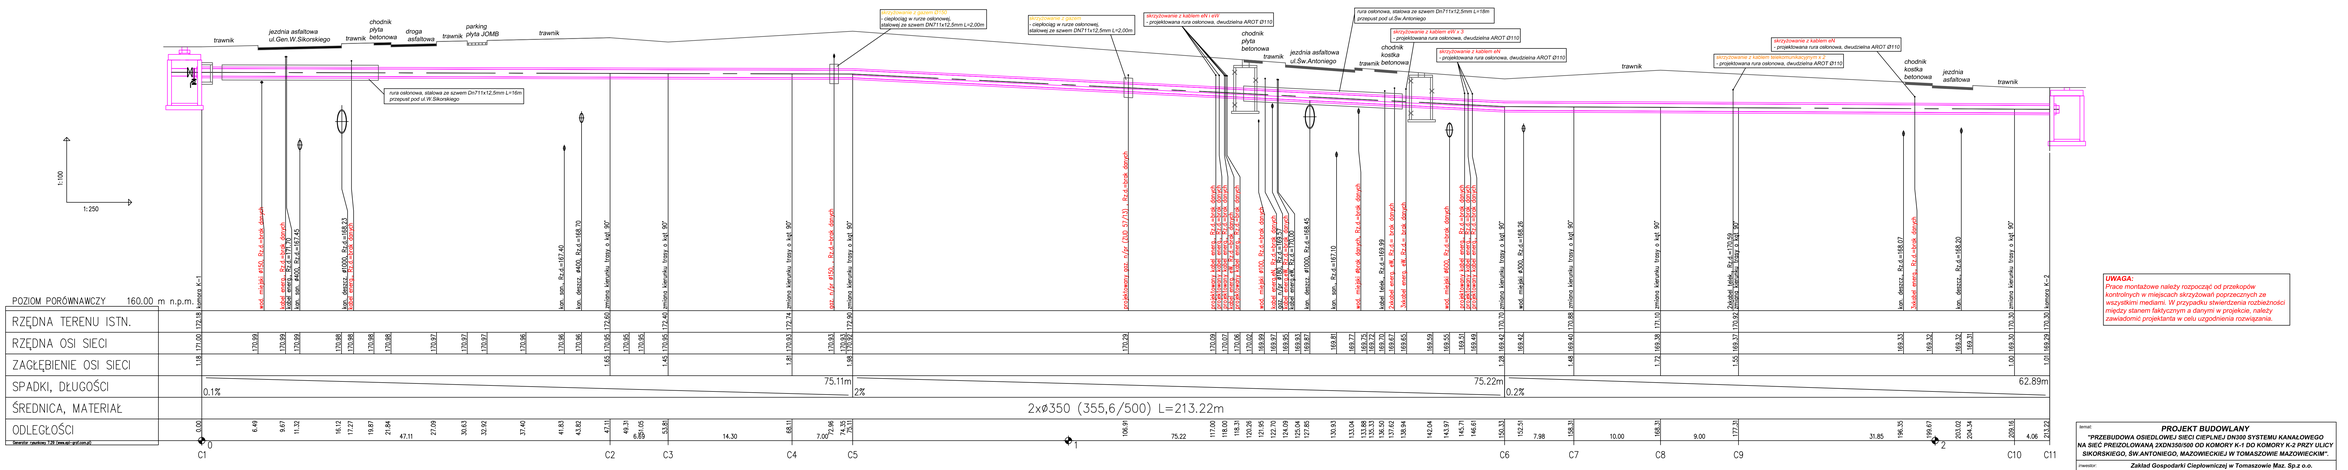

POZIOM PORÓWNAWCZY 160.00 m n.p.m.	
RZĘDNA TERENU ISTN.	
RZĘDNA OSI SIECI	
ZAGŁĘBIENIE OSI SIECI	
SPADKI, DŁUGOŚCI	
ŚREDNICA, MATERIAŁ	
ODLEGŁOŚCI	

Skorzystano z opracowania firmy GEOPROFIL Sp. z o.o. Sp. k. z siedzibą w Warszawie, ul. Wiertnicza 136, 02-952 Warszawa

UWAGA:
Prace montażowe należy rozpocząć od przekopów kontrolnych w miejscach skrzyżowań poprzecznych ze wszystkimi mediami. W przypadku stwierdzenia rozbieżności między stanem faktycznym a danymi w projekcie, należy zawiadomić projektanta w celu uzgodnienia rozwiązania.

temat:
PROJEKT BUDOWLANY
"PRZEBUDOWA OSIEDLOWEJ SIECI CIEPLNEJ DN300 SYSTEMU KANAŁOWEGO NA SIEĆ PREIZOLOWANĄ 2XDN350/500 OD KOMORY K-1 DO KOMORY K-2 PRZY ULICY SIKORSKIEGO, ŚW.ANTONIEGO, MAZOWIECKIEJ W TOMASZOWIE MAZOWIECKIM".

inwestor: ***Zakład Gospodarki Ciepłowniczej w Tomaszowie Maz. Sp.z o.o.***
ul. Wierzbowa 136, 97-200 Tomaszów Mazowiecki

projektanci: *mgr inż. Piotr Wasiński* | *nr upr.LOD/1715/POOS/11*

data: *styczeń 2018* | branża: *sanitarna* | fazа: *projekt budowlany*

Zakład Gospodarki Ciepłowniczej w Tomaszowie Maz. Spółka z o.o. ul. Wierzbowa 136, 97-200 Tomaszów Mazowiecki

tytuł rysunku: *profil przyłącza*

skala: *1:100/250* | numer rys. *2*