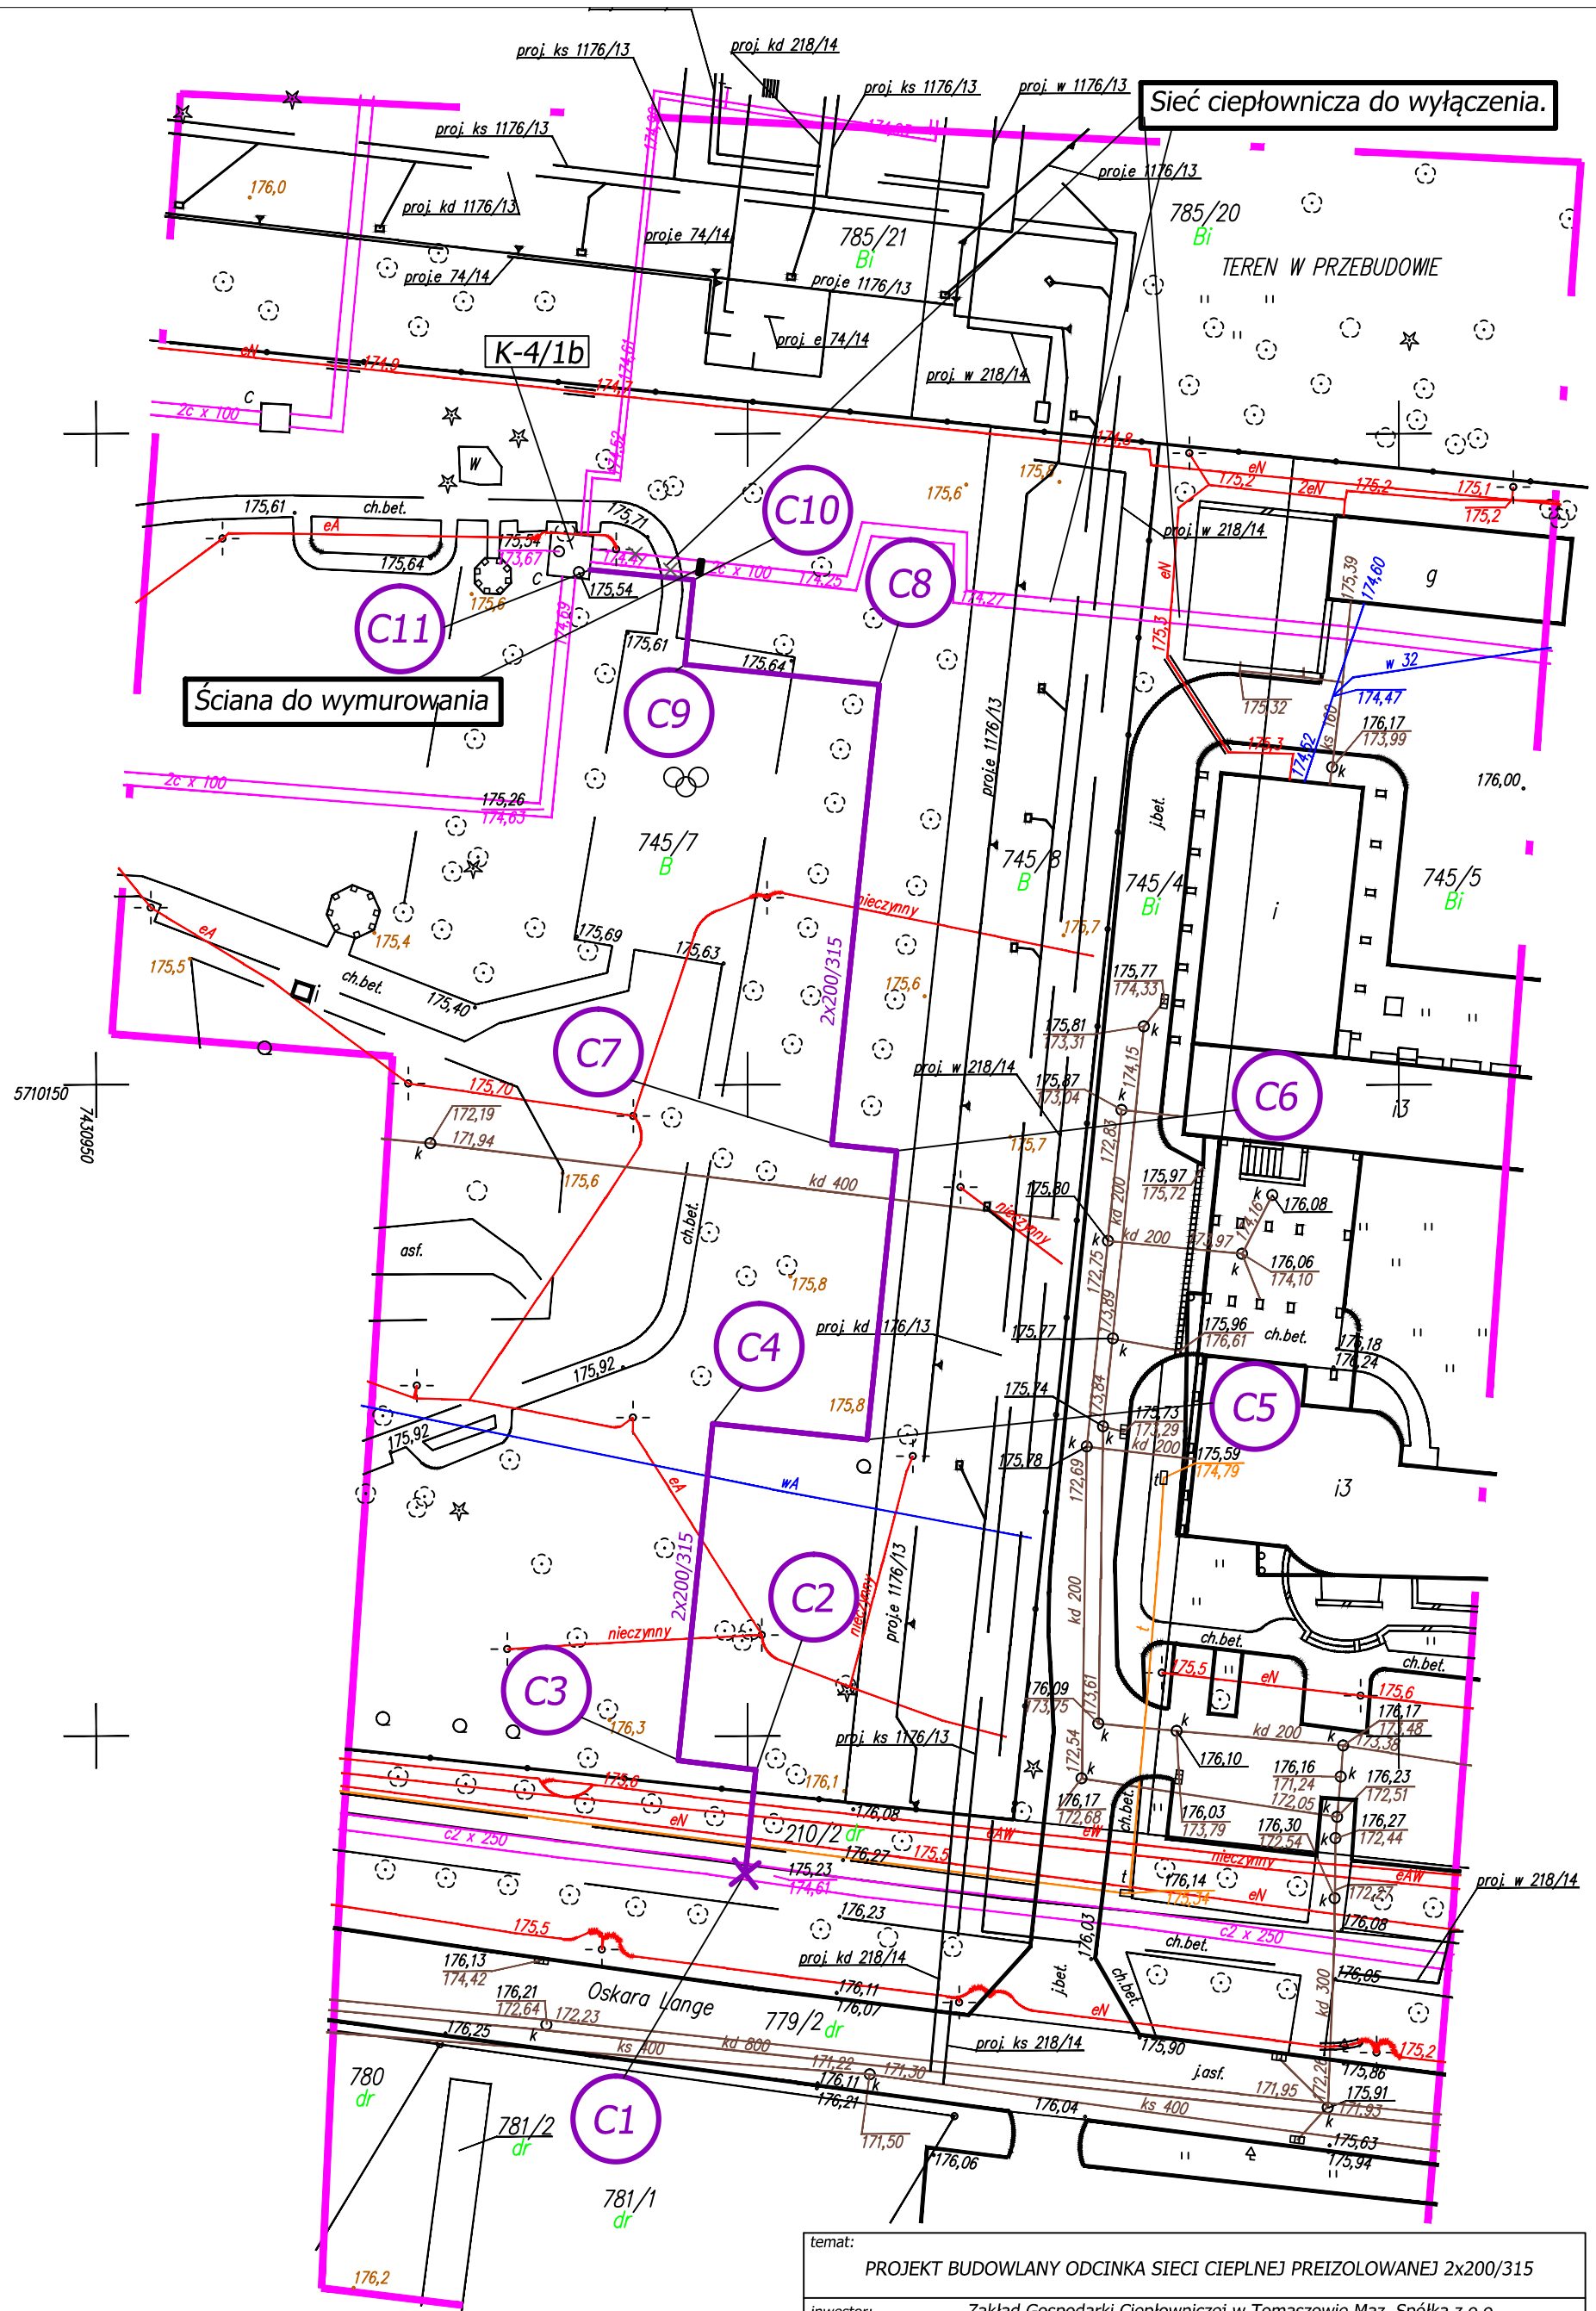

OZNACZENIA

- projektowany ciepłociąg 2x200/ 315
- C2 zmiana kierunku trasy ciepłociągu
- × miejsce włączenia projektowanego ciepłociągu w sieć kanałową Dn250
- K-4/1b komora ciepłownicza

temat: PROJEKT BUDOWLANY ODCINKA SIECI CIEPLNEJ PREIZOLOWANEJ 2x200/315			
inwestor: Zakład Gospodarki Ciepłowniczej w Tomaszowie Maz. Spółka z o.o. ul. Wierzbowa 136,97-200 Tomaszów Mazowiecki			
projektant: mgr inż. Piotr Wasiński	nr upr.LOD/1715/POOS/11		
sprawdzający: mgr inż. Krzysztof Loszek	nr upr.LOD/0367/PWOS/05		
data: kwiecień 2014	branża: SANITARNA	faza: P.BUDOWLANY	
	skala: 1:500	tytuł rysunku PLAN ZAGOSPODAROWANIA TERENU	numer rys. 1