


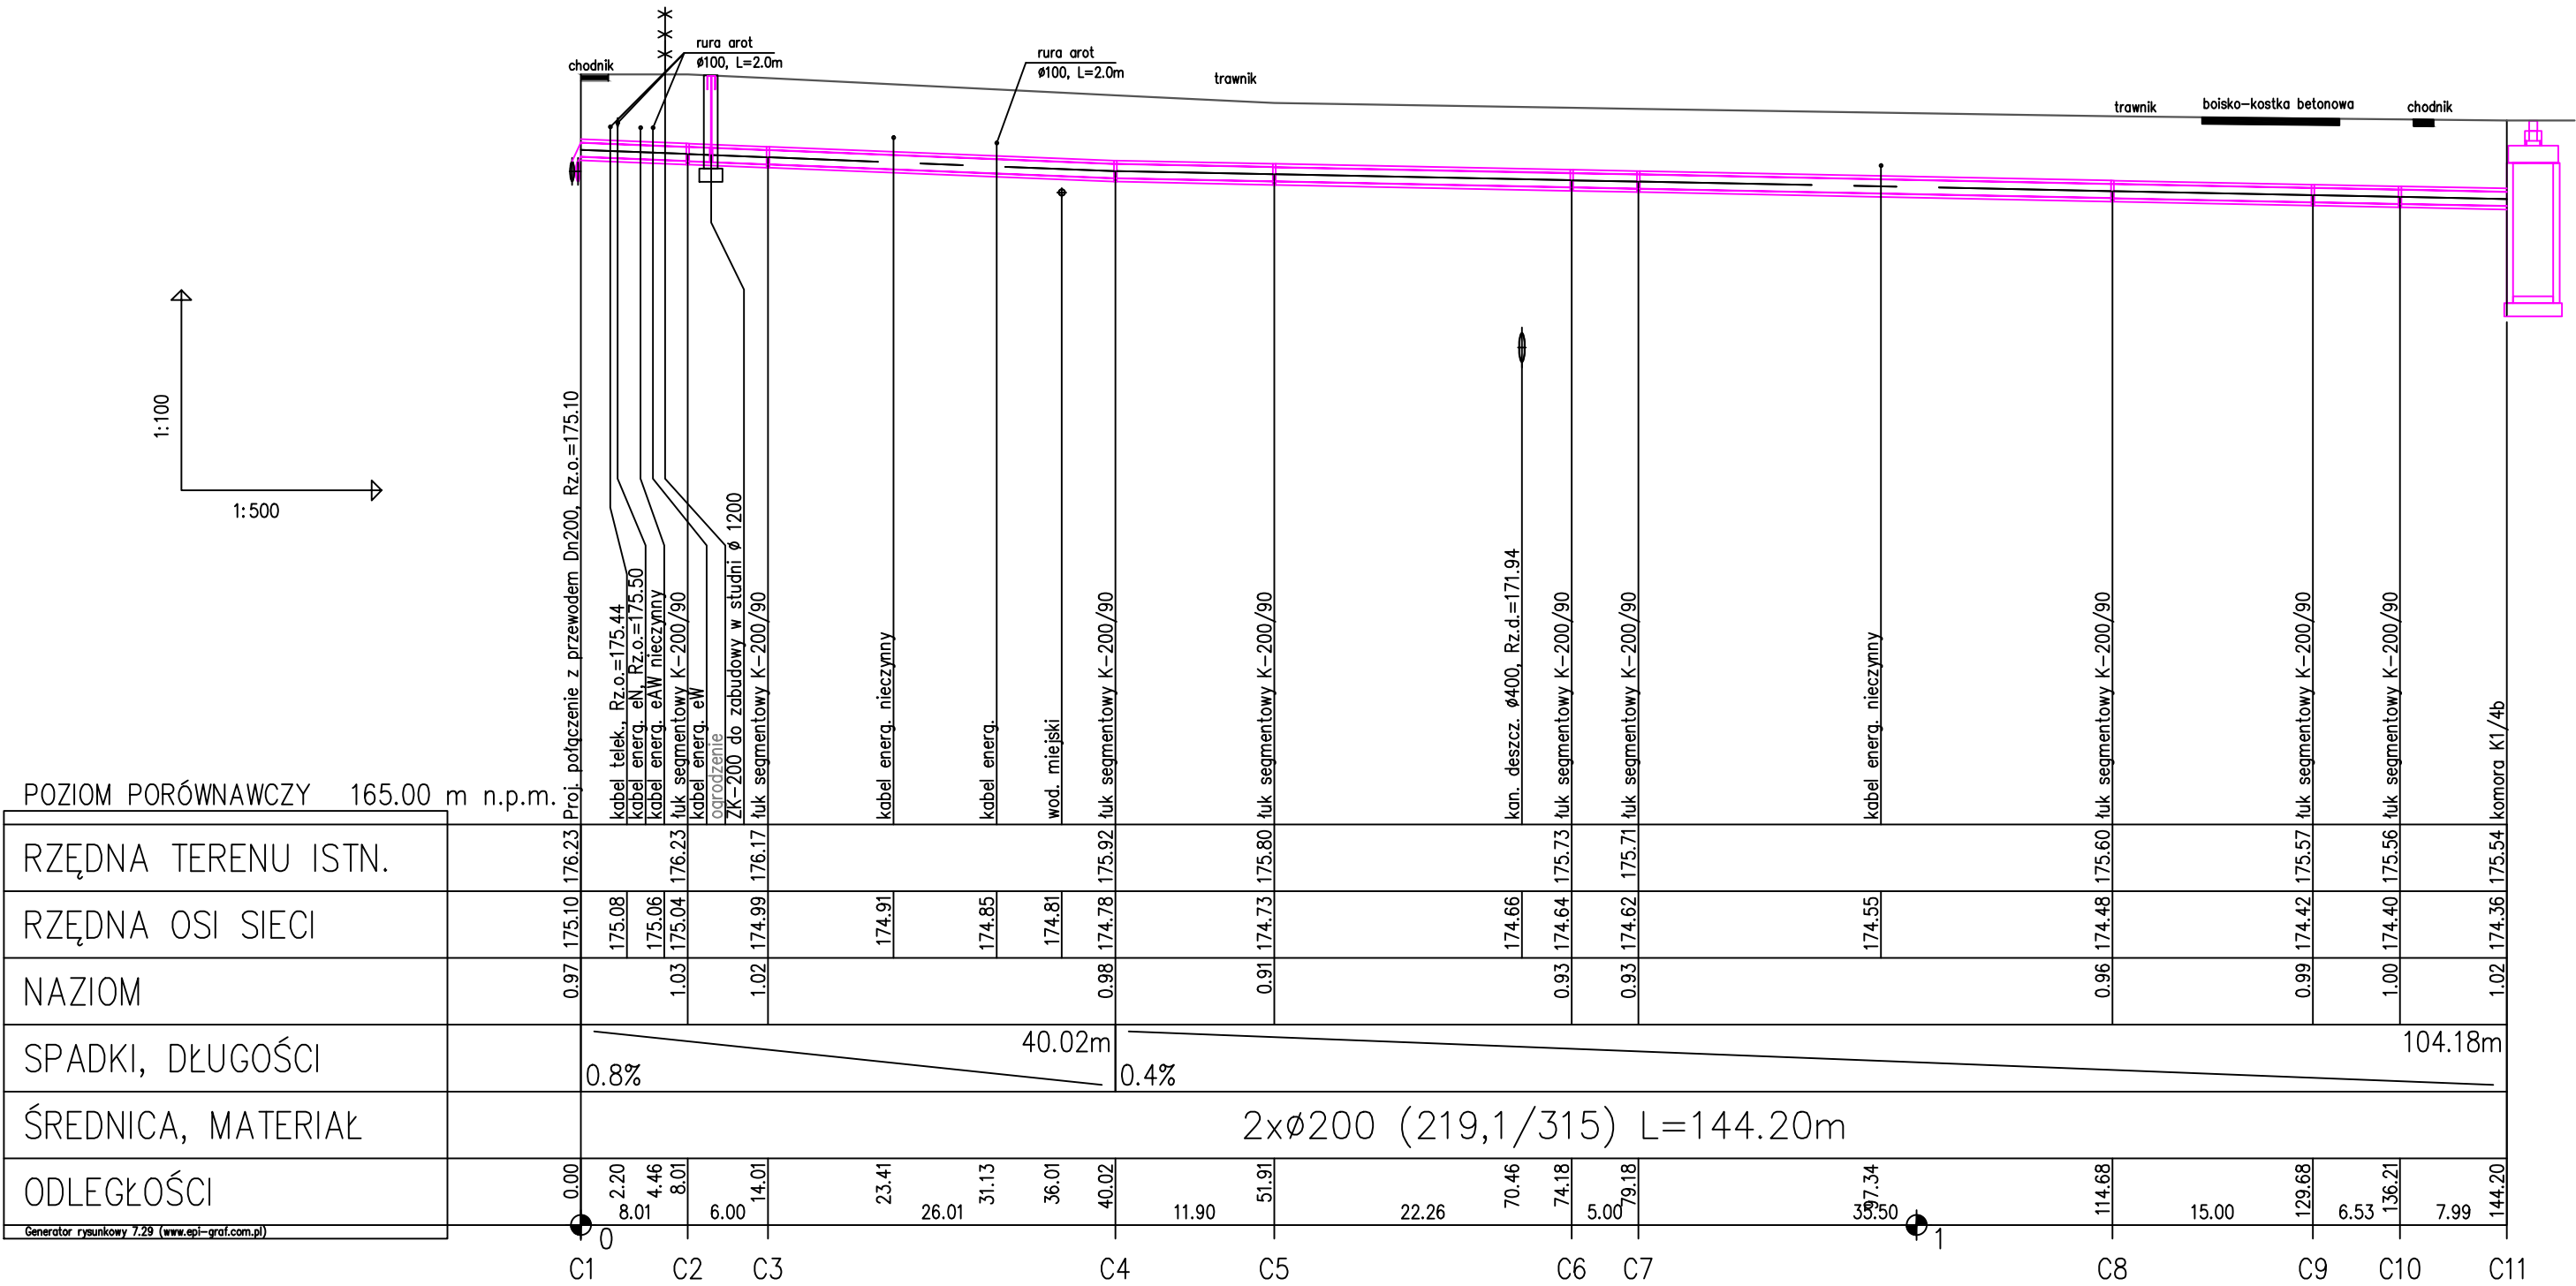

|   |  |                         |                                        |
|---|--|-------------------------|----------------------------------------|
| temat:<br>PROJEKT BUDOWLANY ODCINKA SIECI CIEPLNEJ PREIZOLOWANEJ 2x200/315                                                   |  |                         |                                        |
| inwestor:<br>Zakład Gospodarki Ciepłowniczej w Tomaszowie Maz. Spółka z o.o.<br>ul. Wierzbowa 136,97-200 Tomaszów Mazowiecki |  |                         |                                        |
| projektant:<br>mgr inż. Piotr Wasiński                                                                                       |  | nr upr.LOD/1715/POOS/11 |                                        |
| sprawdzający:<br>mgr inż. Krzysztof Loszek                                                                                   |  | nr upr.LOD/0367/PWOS/05 |                                        |
| data:<br>kwiecień 2014   |  | branża:<br>SANITARNA    | faza:<br>P.BUDOWLANY                   |
|                                         |  | skala:<br>1:100/500     | tytuł rysunku<br>PROFIL PODŁUŻNY SIECI |
|   |  |                         | numer rys.<br>2                        |