


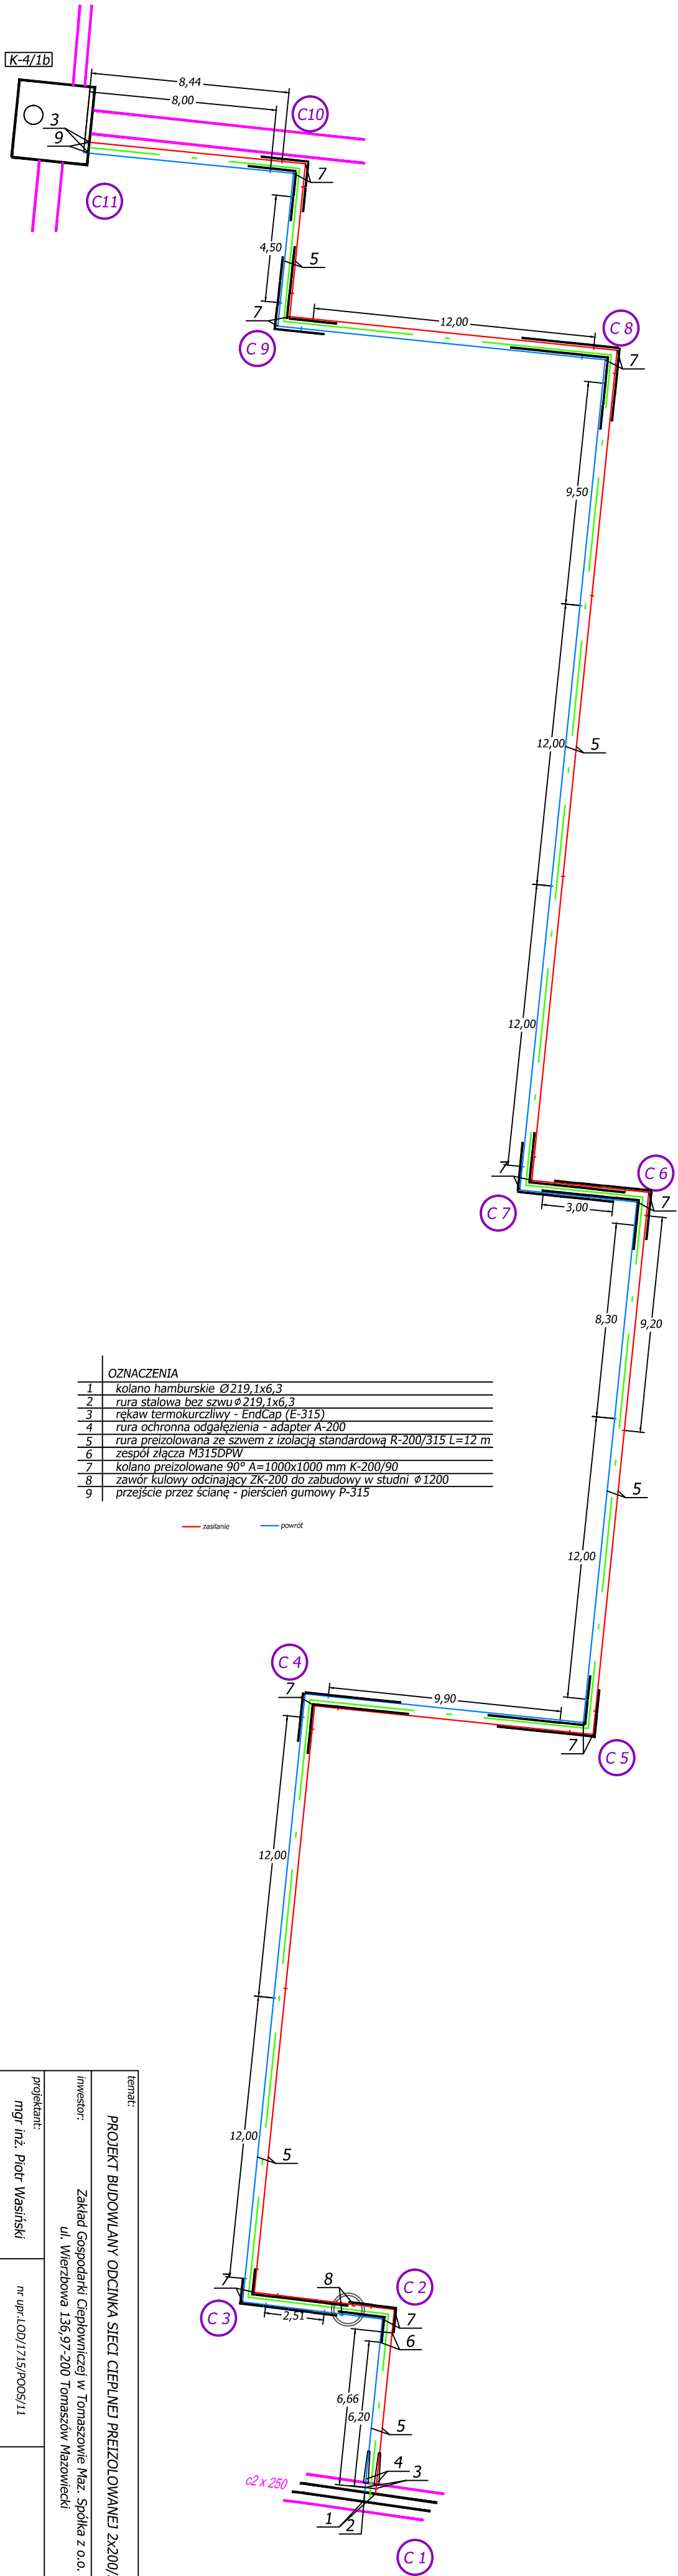

OZNACZENIA	
1	kolano hamburskie Ø 219,1x6,3
2	rura stalowa bez szwu Ø 219,1x6,3
3	rekaw termokurczliwy - EndCap (E-315)
4	rura ochronna odgałęzienia - adapter A-200
5	rura preizolowana ze szwem z izolacją standardową R-200/315 L=12 m
6	zestaw złącz M315DPW
7	kolano preizolowane 90° A=1000x1000 mm K-200/90
8	zawór kulowy odcinający ZK-200 do zabudowy w studni ø1200
9	przejście przez ścianę - pierścień gumowy P-315

— zasłanie — powrót

Temat: PROJEKT BUDOWLANY ODCINKA SIECI CIEPŁEJ PREIZOLOWANEJ 2x200/315			
Inwestor: Zakład Gospodarki Ciepłowniczej w Tomaszowie Maz. Spółka z o.o. ul. Wierzbowa 136 97-200 Tomaszów Mazowiecki			
Projektant: mgr inż. Piotr Wasniński	nr upr. LOJ/1715/P005/11		
Sprawdzający: mgr inż. Krzysztof Loszek	nr upr. LOJ/0367/PW05/05		
Data: kwiecień 2014		branża: SANITARNIA	
		faza: P.BUDOWLANY	
tytuł rysunku: SCHEMAT MONTAŻOWY			numer rys. 3