


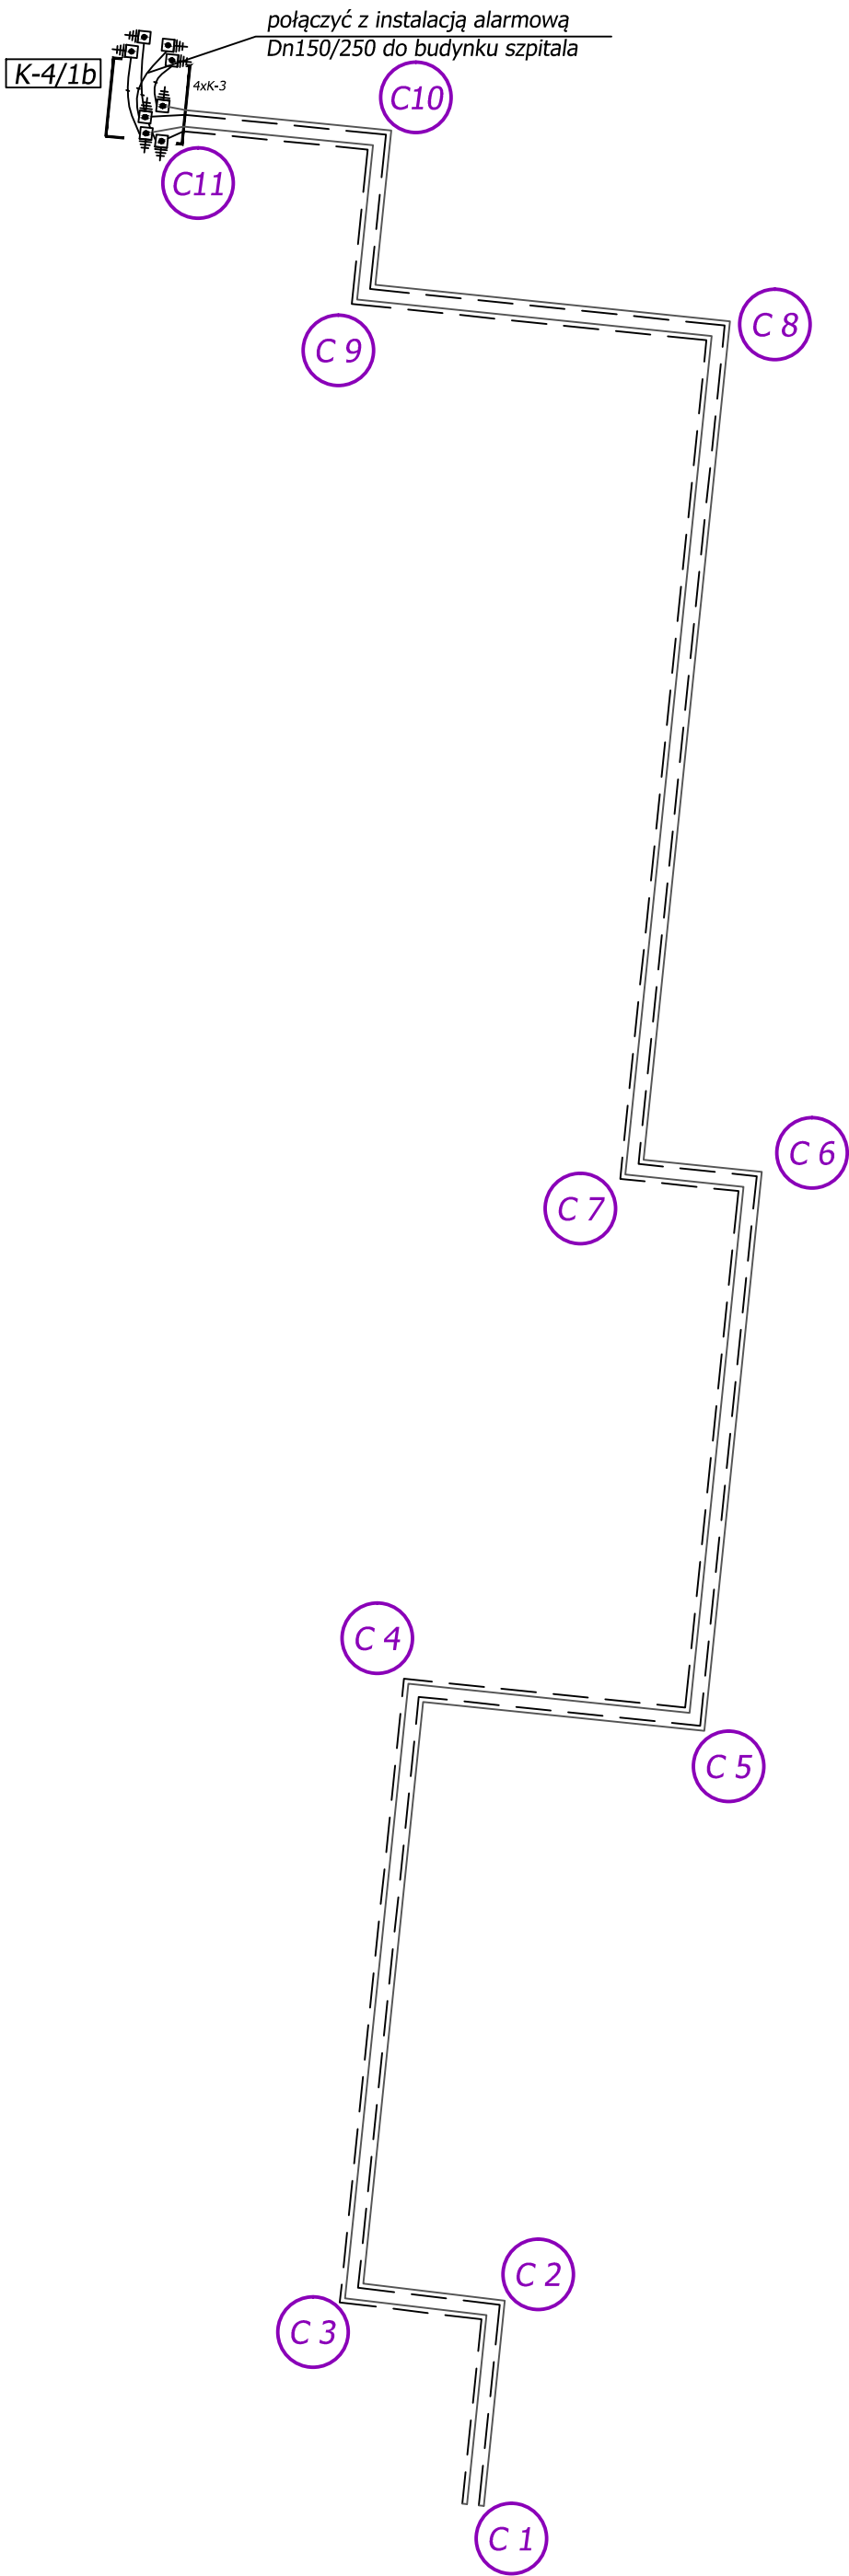

## OZNACZENIA

- przewód miedziany ocynkowany
- przewód miedziany
- końcówka zerująca KZL
- uniwersalna skrzynka przyłączeniowa UPP + uziemienie
- kabel koncentryczny K-3

|   |                      |                                                |   |
|---|----------------------|------------------------------------------------|---|
| temat:<br>PROJEKT BUDOWLANY ODCINKA SIECI CIEPLNEJ PREIZOLOWANEJ 2x200/315                                                   |                      |                                                |   |
| inwestor:<br>Zakład Gospodarki Ciepłowniczej w Tomaszowie Maz. Spółka z o.o.<br>ul. Wierzbowa 136,97-200 Tomaszów Mazowiecki |                      |                                                |   |
| projektant:<br>mgr inż. Piotr Wasiński                                                                                       |                      | nr upr.LOD/1715/POOS/11                        |   |
| sprawdzający:<br>mgr inż. Krzysztof Loszek                                                                                   |                      | nr upr.LOD/0367/PWOS/05                        |   |
| data:<br>kwiecień 2014   | branża:<br>SANITARNA | faza:<br>P.BUDOWLANY                           |   |
|                                         | skala:<br>-----      | tytuł rysunku:<br>SCHEMAT INSTALACJI ALARMOWEJ |   |
| numer rys.   |                      |                                                | 4 |