


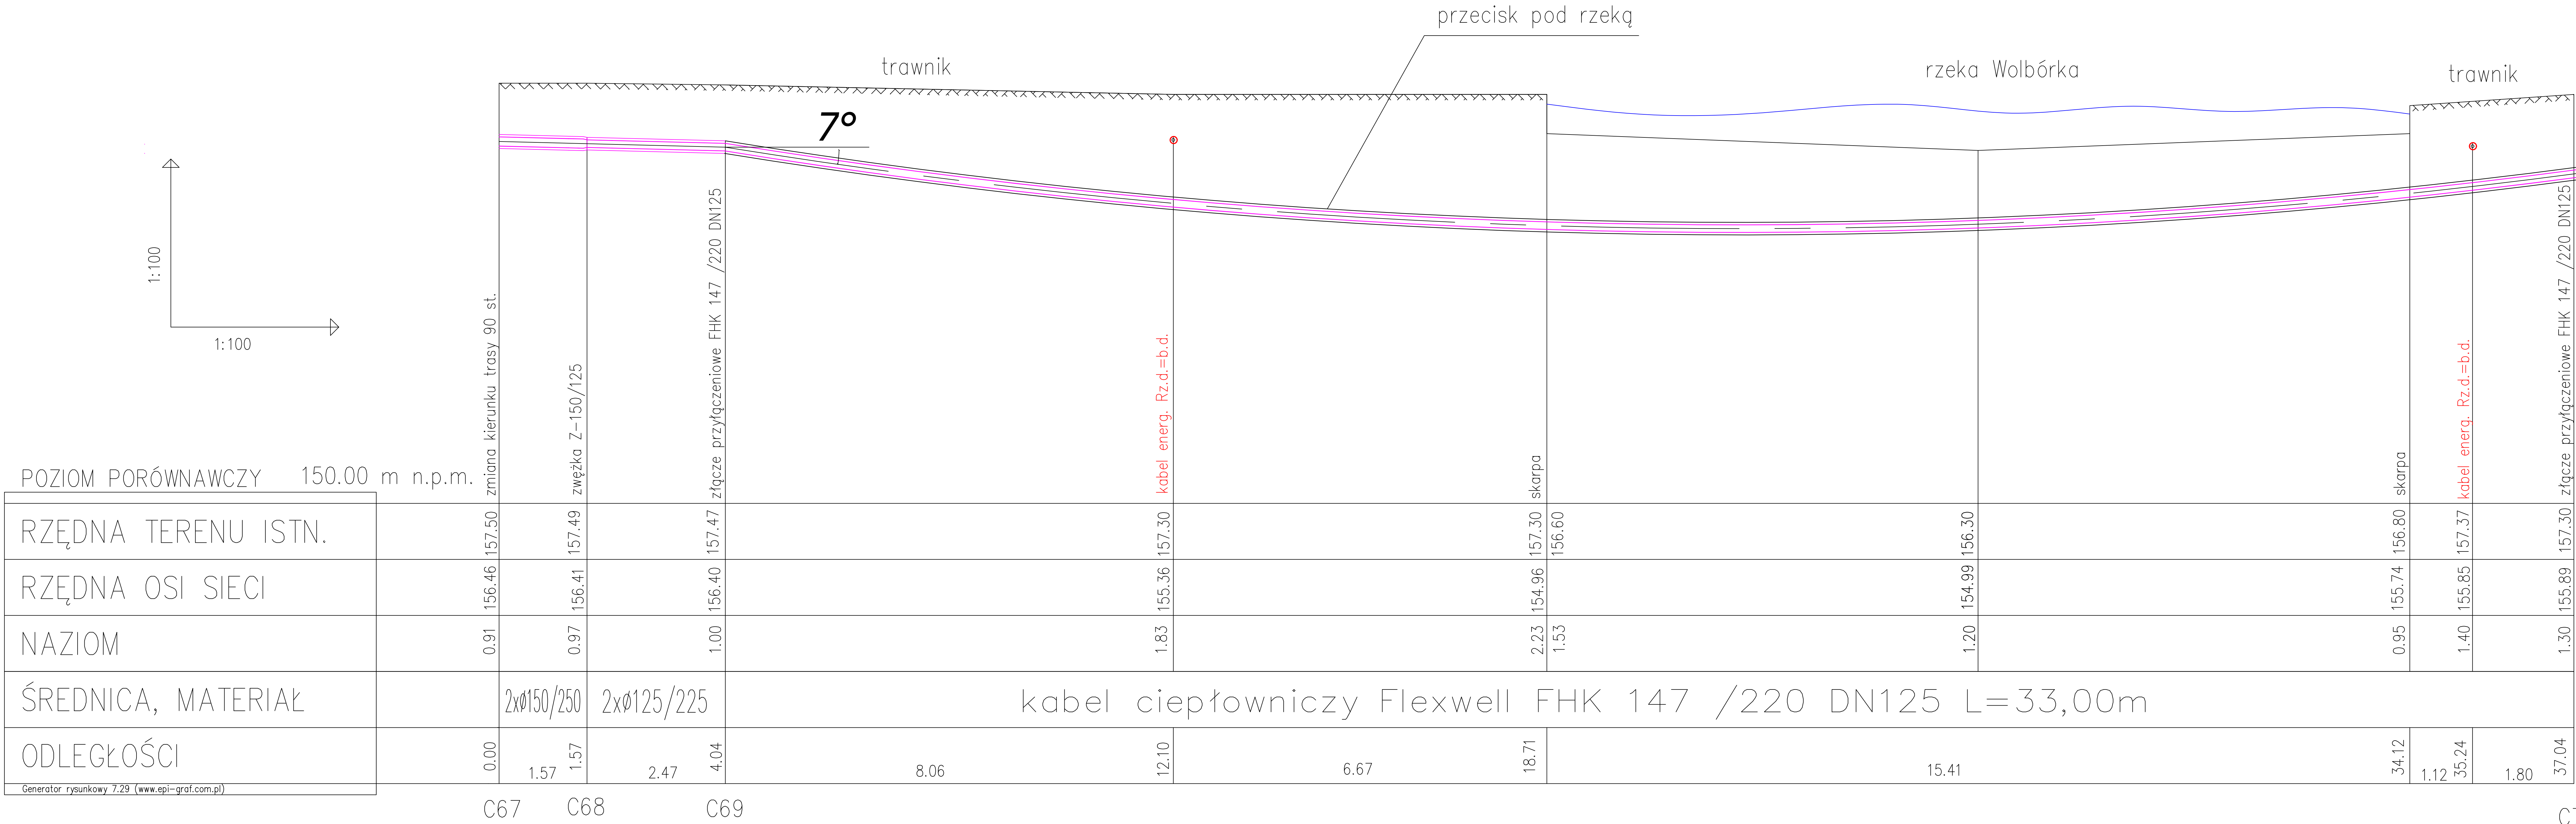

UWAGA:
1.Roboty rozpocząć od wykonania przekopów kontrolnych w miejscach skrzyżowań z istniejącymi i projektowanymi mediami(ze szczególnym uwzględnieniem mediów opisanych kolorem czerwonym).
2.Nie wyklucza się istnienia mediów niezinventaryzowanych geodezyjnie.

temat: PROJEKT BUDOWLANY "ROZBUDOWA MIEJSKIEJ SIECI CIEPLNEJ W CELU ZAGWARANTOWANIA CIEPŁA DLA PROJEKTOWANEJ GALERII TOMASZÓW PRZY ULICY BARLICKIEGO W TOMASZOWIE MAZOWIECKIM".		
inwestor: Zakład Gospodarki Ciepłowniczej w Tomaszowie Maz. Sp.z o.o. ul. Wierzbowa 136, 97-200 Tomaszów Mazowiecki		
projektant: mgr inż. Piotr Wasiński	nr upr.LOD/1715/POOS/11	
sprawdzający: mgr inż. Maciej Jakubowski	nr upr.LOD/2044/PWOS/12	
data: sierpień 2015	branża: sanitarna	faza: projekt budowlany
Zakład Gospodarki Ciepłowniczej w Tomaszowie Maz. Spółka z o.o. ul. Wierzbowa 136, 97-200 Tomaszów Mazowiecki		tytuł rysunku: profil podłużny C67-C70
skala: 1:100/100		numer rys. 8