	OZNACZENIA

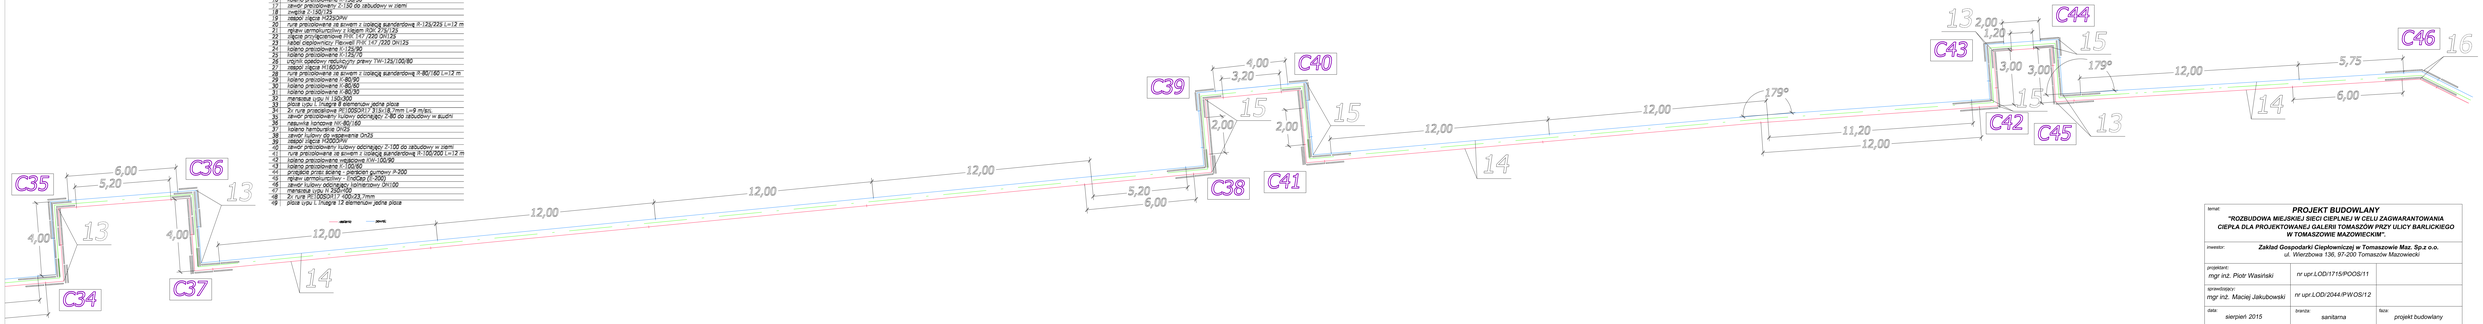

temat:
PROJEKT BUDOWLANY
"ROZBUDOWA MIEJSKIEJ SIECI CIEPLNEJ W CELU ZAGWARANTOWANIA CIEPŁA DLA PROJEKTOWANEJ GALERII TOMASZÓW PRZY ULICY BARLICKIEGO W TOMASZOWIE MAZOWIECKIM".

inwestor: ***Zakład Gospodarki Cieplowniczej w Tomaszowie Maz. Sp.z o.o.***
ul. Wierzbowa 136, 97-200 Tomaszów Mazowiecki

projektant: *mgr inż. Piotr Wasiński*	*nr upr.LOD/1715/POOS/11*	
sprawdzający: *mgr inż. Maciej Jakubowski*	*nr upr.LOD/2044/PWOS/12*	
data: *sierpień 2015*	branża: *sanitarna*	faza: *projekt budowlany*
Zakład Gospodarki Cieplowniczej w Tomaszowie Maz. Spółka z o.o. ul. Wierzbowa 136, 97-200 Tomaszów Mazowiecki	tytuł rysunku: *schemat montażowy C34-C46*	
	skala: *****************	numer rys. 17