


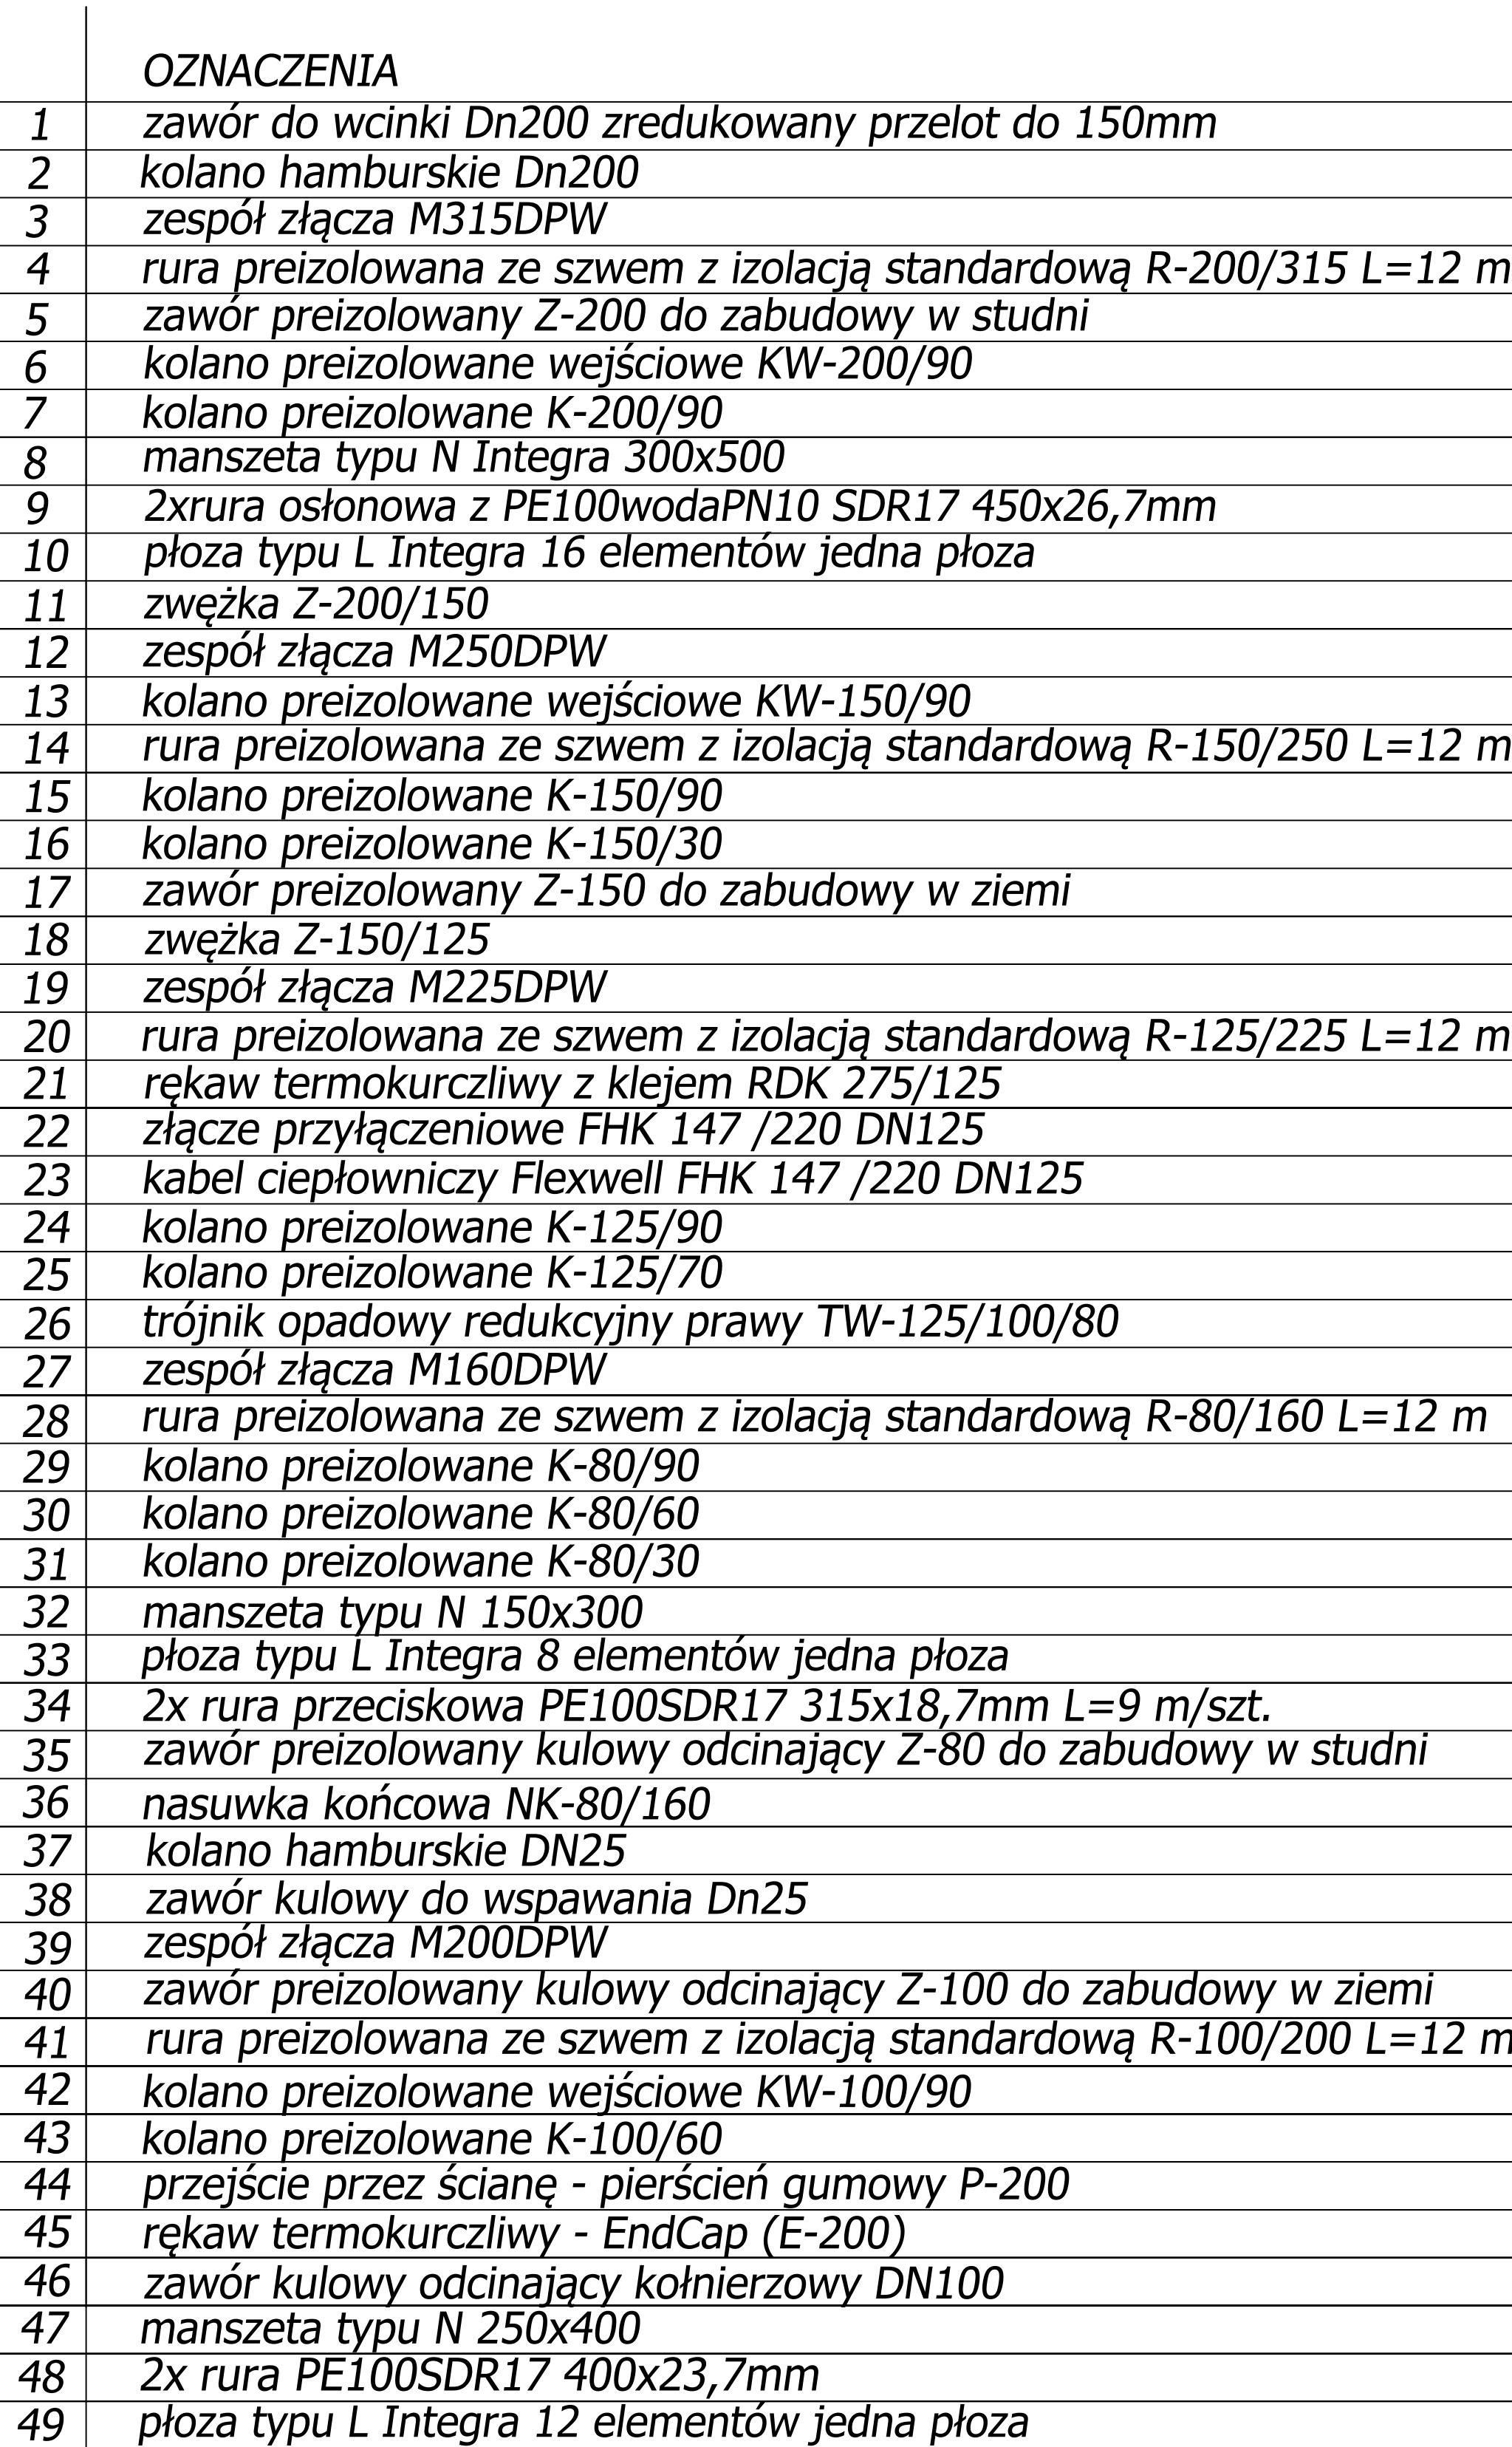

temat: "ROZBUDOWA MIEJSKIEJ SIECI CIEPLNEJ W CELU ZAGWARANTOWANIA CIEPŁA DLA PROJEKTOWANEJ GALERII TOMASZÓW PRZY ULICY BARLICKIEGO W TOMASZOWIE MAZOWIECKIM".		
inwestor: Zakład Gospodarki Ciepłowniczej w Tomaszowie Maz. Sp.z o.o. ul. Wierzbowa 136, 97-200 Tomaszów Mazowiecki		
projektant: mgr inż. Piotr Wasiński	nr upr.LOD/1715/POOS/11	
sprawdzający: mgr inż. Maciej Jakubowski	nr upr.LOD/2044/PWOS/12	
data: sierpień 2015	branża: sanitarna	faza: projekt budowlany
Zakład Gospodarki Ciepłowniczej w Tomaszowie Maz. Spółka z o.o. ul. Wierzbowa 136, 97-200 Tomaszów Mazowiecki		tytuł rysunku: schemat montażyowy C73-C75 skala: 1:100
		numer rys. 25