




	OZNACZENIA
1	zawór do wcniki Dn200 zredukowany przelot do 150mm
2	kolano hamburskie Dn200
3	zespół złącza M315DPW
4	rura preizolowana ze szwem z izolacją standardową R-200/315 L=12 m
5	zawór preizolowany Z-200 do zabudowy w studni
6	kolano preizolowane wejściowe KW-200/90
7	kolano preizolowane K-200/90
8	manszeta typu N Integra 300x500
9	2xrua osłoniowa z PE100wodaPN10 SDR17 450x26,7mm
10	płozą typu L Integra 16 elementów jedna płozą
11	zweźka Z-200/150
12	zespół złącza M250DPW
13	kolano preizolowane wejściowe KW-150/90
14	rura preizolowana ze szwem z izolacją standardową R-150/250 L=12 m
15	kolano preizolowane K-150/90
16	kolano preizolowane K-150/30
17	zawór preizolowany Z-150 do zabudowy w ziemi
18	zweźka Z-150/125
19	zespół złącza M225DPW
20	rura preizolowana ze szwem z izolacją standardową R-125/225 L=12 m
21	rękaw termokurczliwy z klejem RDK 275/125
22	złącze przyłączeniowe FHK 147 /220 DN125
23	kabel ciepłowniczy Flexwell FHK 147 /220 DN125
24	kolano preizolowane K-125/90
25	kolano preizolowane K-125/70
26	trójnik opadowy redukcyjny prawy TW-125/100/80
27	zespół złącza M160DPW
28	rura preizolowana ze szwem z izolacją standardową R-80/160 L=12 m
29	kolano preizolowane K-80/90
30	kolano preizolowane K-80/60
31	kolano preizolowane K-80/30
32	manszeta typu N 150x300
33	płozą typu L Integra 8 elementów jedna płozą
34	2x ruła preciskowa PE100SDR17 315x18,7mm L=9 m/szt.
35	zawór preizolowany kulowy odcinający Z-80 do zabudowy w studni
36	nasuwka końcowa NK-80/160
37	kolano hamburskie DN25
38	zawór kulowy do wspawania Dn25
39	zespół złącza M200DPW
40	zawór preizolowany kulowy odcinający Z-100 do zabudowy w ziemi
41	rura preizolowana ze szwem z izolacją standardową R-100/200 L=12 m
42	kolano preizolowane wejściowe KW-100/90
43	kolano preizolowane K-100/60
44	przeście przez ścianę - pierścieni gumowy P-200
45	rękaw termokurczliwy - EndCap (E-200)
46	zawór kulowy odcinający kołnierzowy DN100
47	manszeta typu N 250x400
48	2x ruła PE100SDR17 400x23,7mm
49	płozą typu L Integra 12 elementów jedna płozą

temat:		PROJEKT UMIOWNIENIA	
"ROZBUDOWA MIEJSKIEJ SIECI CIEPLNEJ W CELU ZAGWARANTOWANIA CIEPŁA DLA PROJEKTOWANEJ GALERII TOMASZÓW PRZY ULICY BARLICKOJE W TOMASZOWIE MAZOWIECKIM".			
inwestor:		Zakład Gospodarki Ciepłowniczej w Tomaszowie Maz. Sp. z o.o. ul. Wierzbowa 136, 97-200 Tomaszów Mazowiecki	
projektant: mgr inż. Piotr Wasiński		nr upr.LOD/1715/POOS/11	
sprawdzający: mgr inż. Maciej Jakubowski		nr upr.LOD/2044/PWOS/12	
data: sierpień 2015		branża: sanitarna	
		faza: projekt budowlany	
Zakład Gospodarki Ciepłowniczej w Tomaszowie Maz. Spółka z o.o. ul. Wierzbowa 136, 97-200 Tomaszów Mazowiecki		tytuł rysunku: schemat montażowy C76-C80	
		skala: 1:100	
		numer rys. 27	